



催事	
開催日	年 月 日 ~ 年 月 日

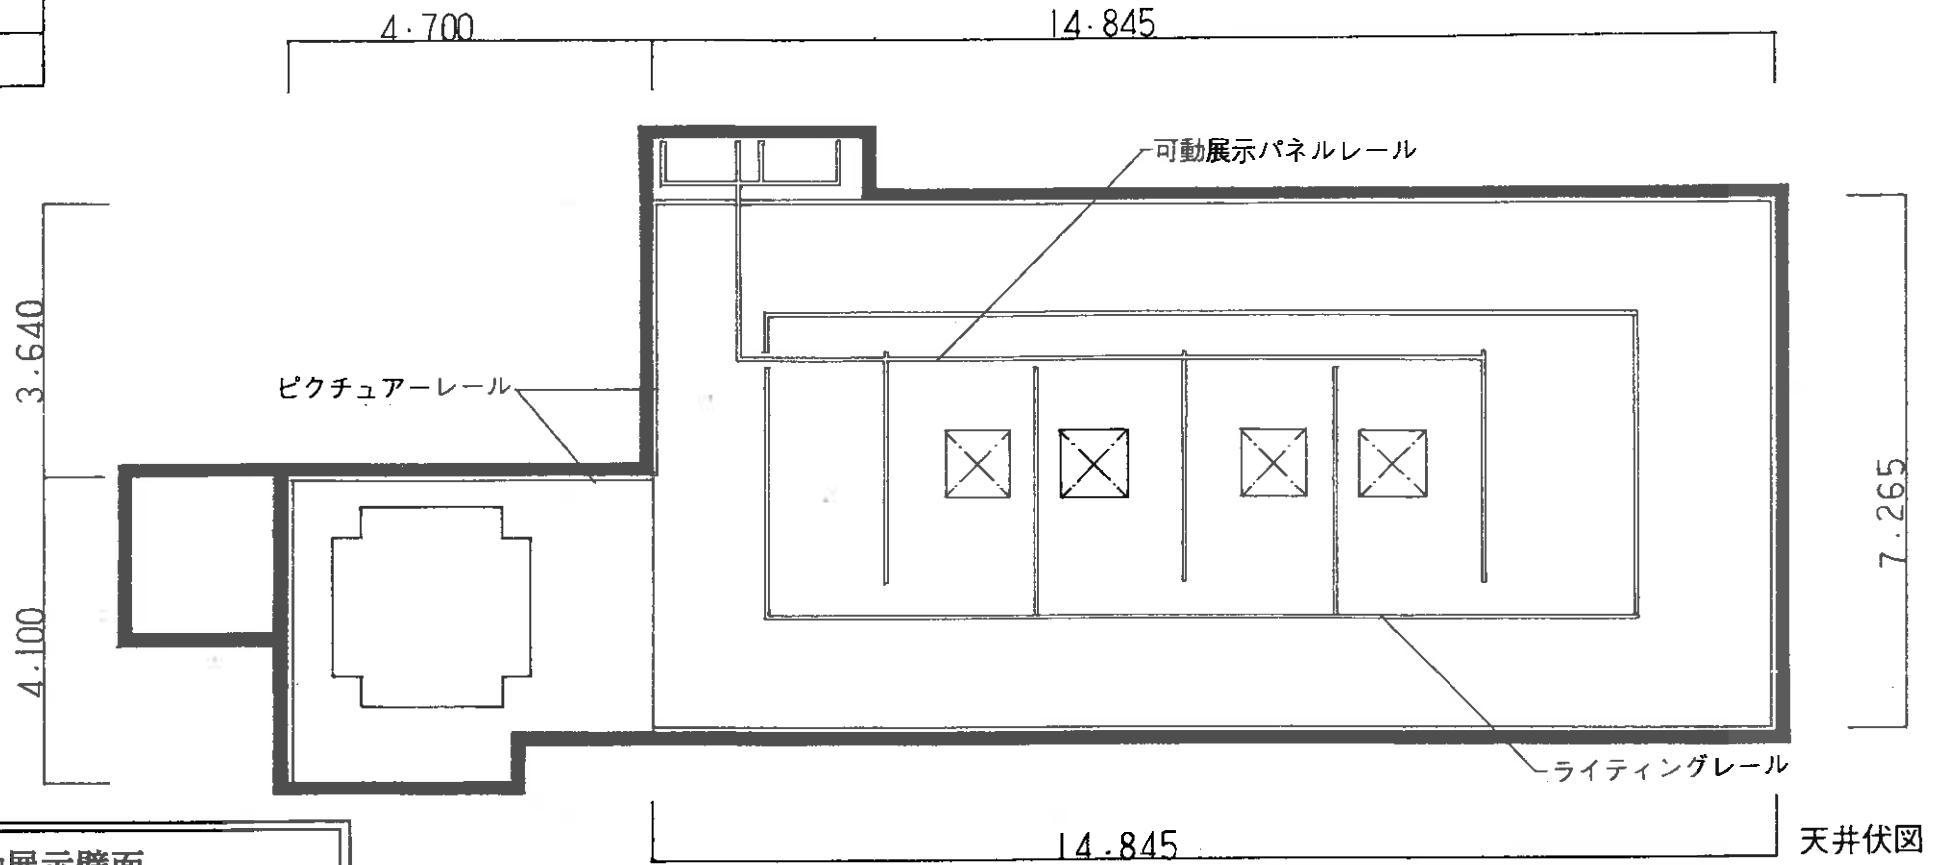

ギャラリー 有効展示壁面	
【壁面延長】	【可動パネル延長】
A 13.85m	1枚 2.20m (両面)
B 7.00m	2.20×9枚=19.80m
C 15.15m	
D 3.70m	
<u>A' 3.20m</u>	【壁面高さ】
計 42.90m	3.60m

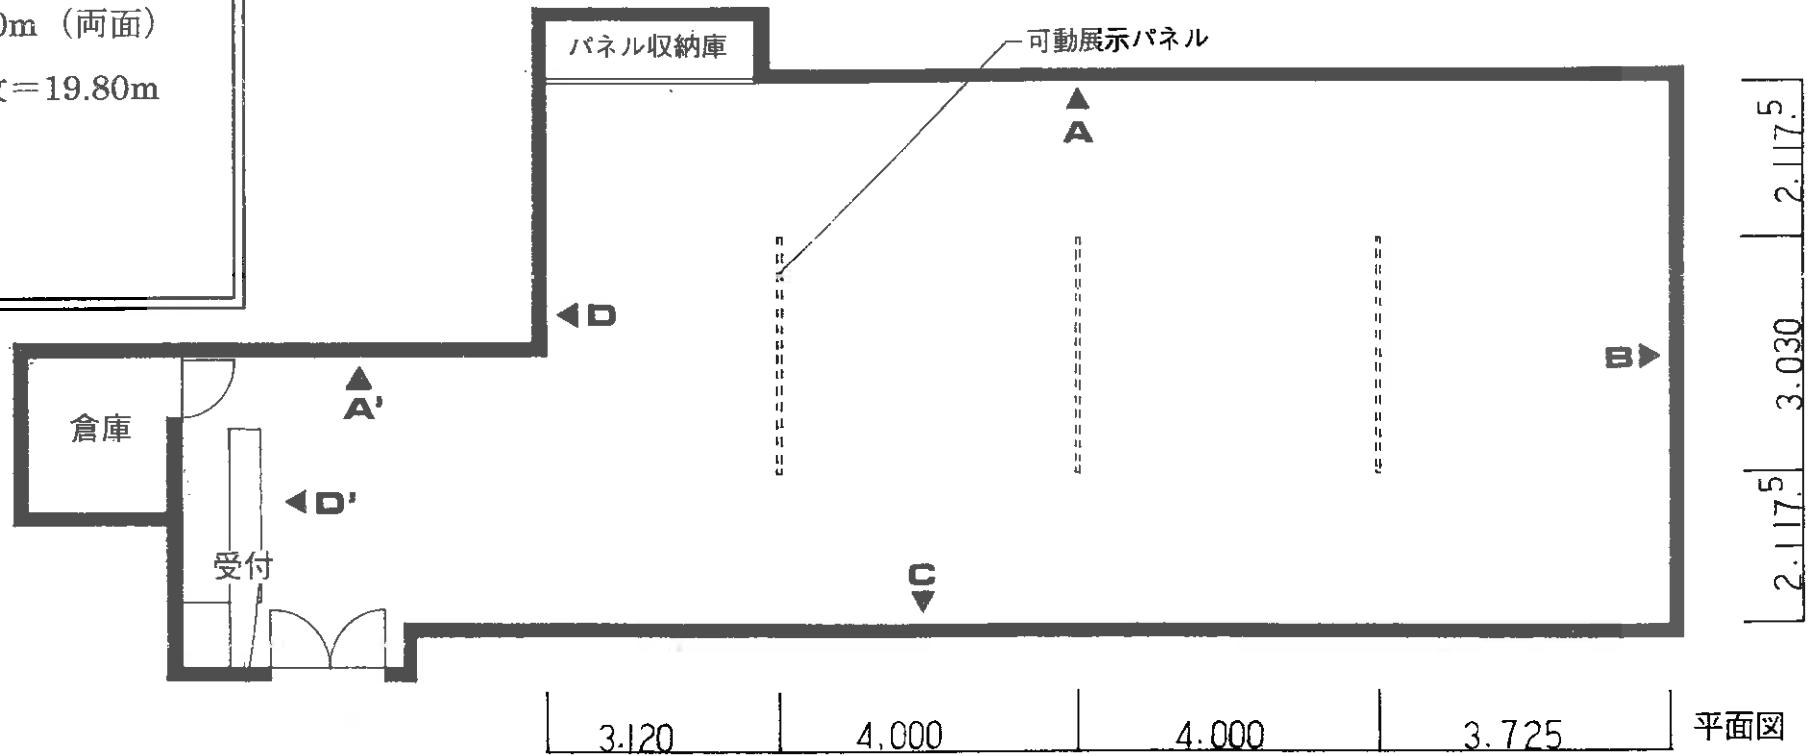

横浜市泉区民文化センター
 ギャラリー平面図・天井伏図 S=1:100