


バトンリミット	
・第1～第24吊物バトン	上限15.5m、下限1.3m
・第25～第27吊物バトン	上限8.5m、下限1.3m
・第1～第3客席バトン	上限16.4m、下限1.3m
・第4客席バトン	上限14.0m、下限1.3m
・ボーダーライト	上限9.0m、下限1.3m
・プロセニアムライト	上限16.4m、下限2.2m
・第1～第3サスペンションライト	上限9.0m、下限1.5m
・ホリゾントライト	上限9.7m、下限1.9m

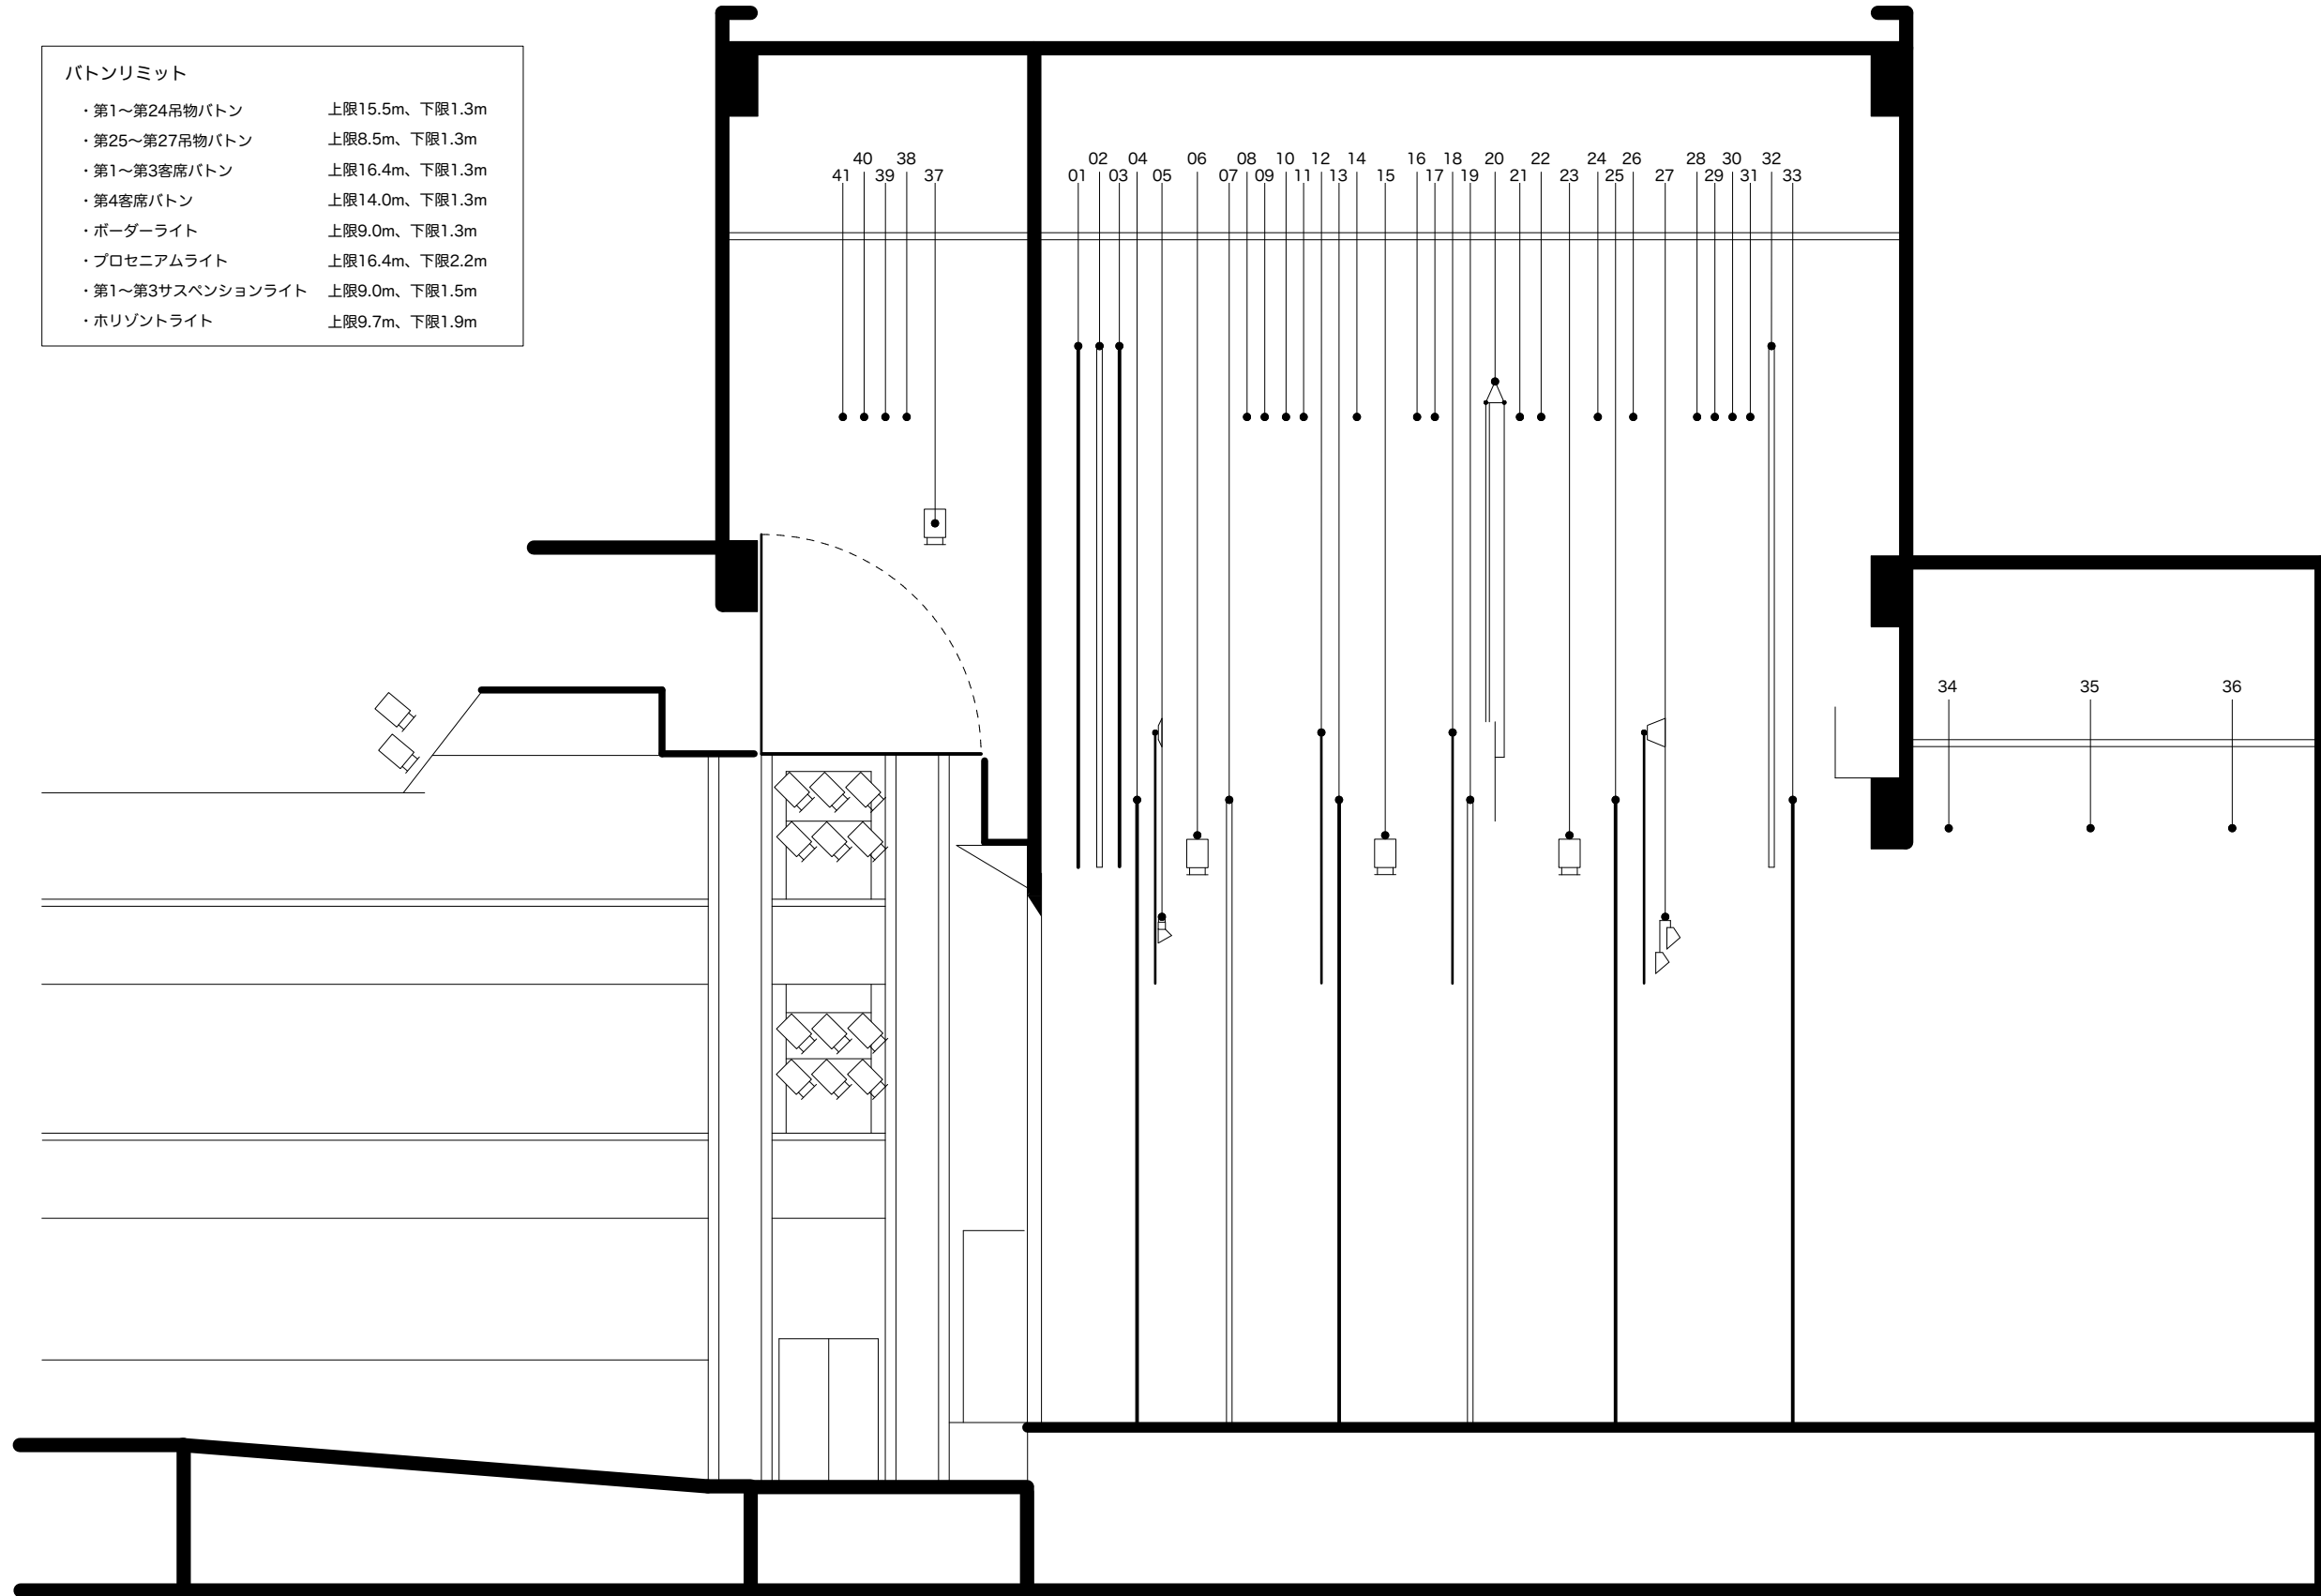

No	バトン名称表
01	緞帳
02	中割緞帳
03	暗転幕
04	第1吊物バトン / 袖幕(1)
05	ボーダーライト / 一文字幕(1)
06	第1サスペンションライト
07	第2吊物バトン / 中割幕(1)
08	第3吊物バトン
09	第4吊物バトン
10	第5吊物バトン
11	第6吊物バトン
12	第7吊物バトン / 一文字幕(2)
13	第8吊物バトン / 袖幕(2)
14	第9吊物バトン
15	第2サスペンションライト
16	第10吊物バトン
17	第11吊物バトン
18	第12吊物バトン / 一文字幕(3)
19	第13吊物バトン / 中割幕(2)
20	スクリーン
21	第14吊物バトン
22	第15吊物バトン
23	第3サスペンションライト
24	第16吊物バトン
25	第17吊物バトン / 袖幕(3)
26	第18吊物バトン
27	ホリゾントライト / 一文字幕(4)
28	第19吊物バトン
29	第20吊物バトン
30	第21吊物バトン
31	第22吊物バトン
32	第23吊物バトン / 引割バック幕
33	第24吊物バトン / ホリゾン幕
34	第25吊物バトン
35	第26吊物バトン
36	第27吊物バトン
37	プロセニアムサスペンションライト
38	第1客席バトン
39	第2客席バトン
40	第3客席バトン
41	第4客席バトン