


横浜市泉区民文化センター テアトルフォンテ
ホール舞台断面図 S=1:150

ボタンリミット	
・第1～第24吊物ボタン	上限15.5m、下限1.3m
・第25～第27吊物ボタン	上限8.5m、下限1.3m
・第1～第3客席ボタン	上限16.4m、下限1.3m
・第4客席ボタン	上限14.0m、下限1.3m
・ボーダーライト	上限9.0m、下限1.3m
・プロセニウムライト	上限16.4m、下限2.2m
・第1～第3サスペンションライト	上限9.0m、下限1.5m
・ Horizontライト	上限9.7m、下限1.9m

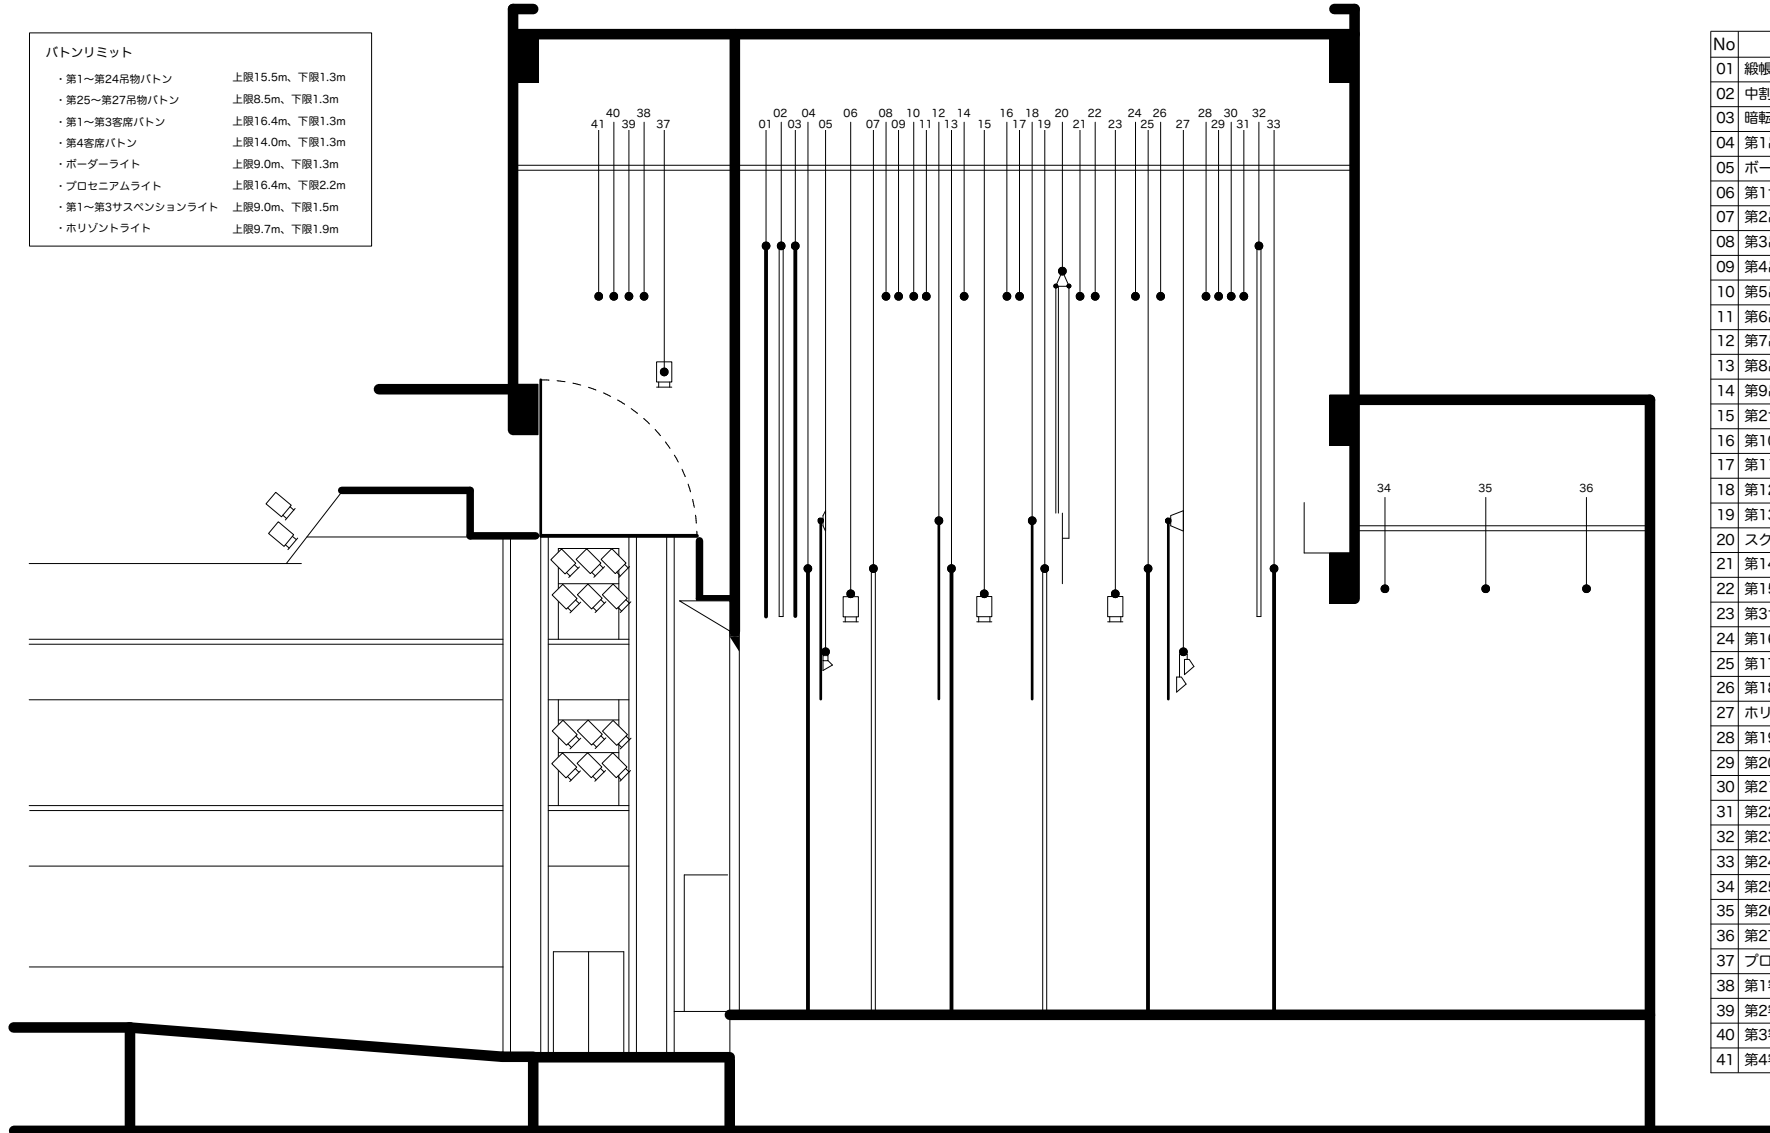

No	ボタン名称表
01	縦帳
02	中割縦帳
03	暗転幕
04	第1吊物ボタン / 袖幕(1)
05	ボーダーライト / -文字幕(1)
06	第1サスペンションライト
07	第2吊物ボタン / 中割幕(1)
08	第3吊物ボタン
09	第4吊物ボタン
10	第5吊物ボタン
11	第6吊物ボタン
12	第7吊物ボタン / -文字幕(2)
13	第8吊物ボタン / 袖幕(2)
14	第9吊物ボタン
15	第2サスペンションライト
16	第10吊物ボタン
17	第11吊物ボタン
18	第12吊物ボタン / -文字幕(3)
19	第13吊物ボタン / 中割幕(2)
20	スクリーン
21	第14吊物ボタン
22	第15吊物ボタン
23	第3サスペンションライト
24	第16吊物ボタン
25	第17吊物ボタン / 袖幕(3)
26	第18吊物ボタン
27	Horizontライト / -文字幕(4)
28	第19吊物ボタン
29	第20吊物ボタン
30	第21吊物ボタン
31	第22吊物ボタン
32	第23吊物ボタン / 引割バック幕
33	第24吊物ボタン / Horizont幕
34	第25吊物ボタン
35	第26吊物ボタン
36	第27吊物ボタン
37	プロセニウムサスペンションライト
38	第1客席ボタン
39	第2客席ボタン
40	第3客席ボタン
41	第4客席ボタン